


UZAVÍRKA SILNICE II/390 BŘEZÍ - ROZSEČ

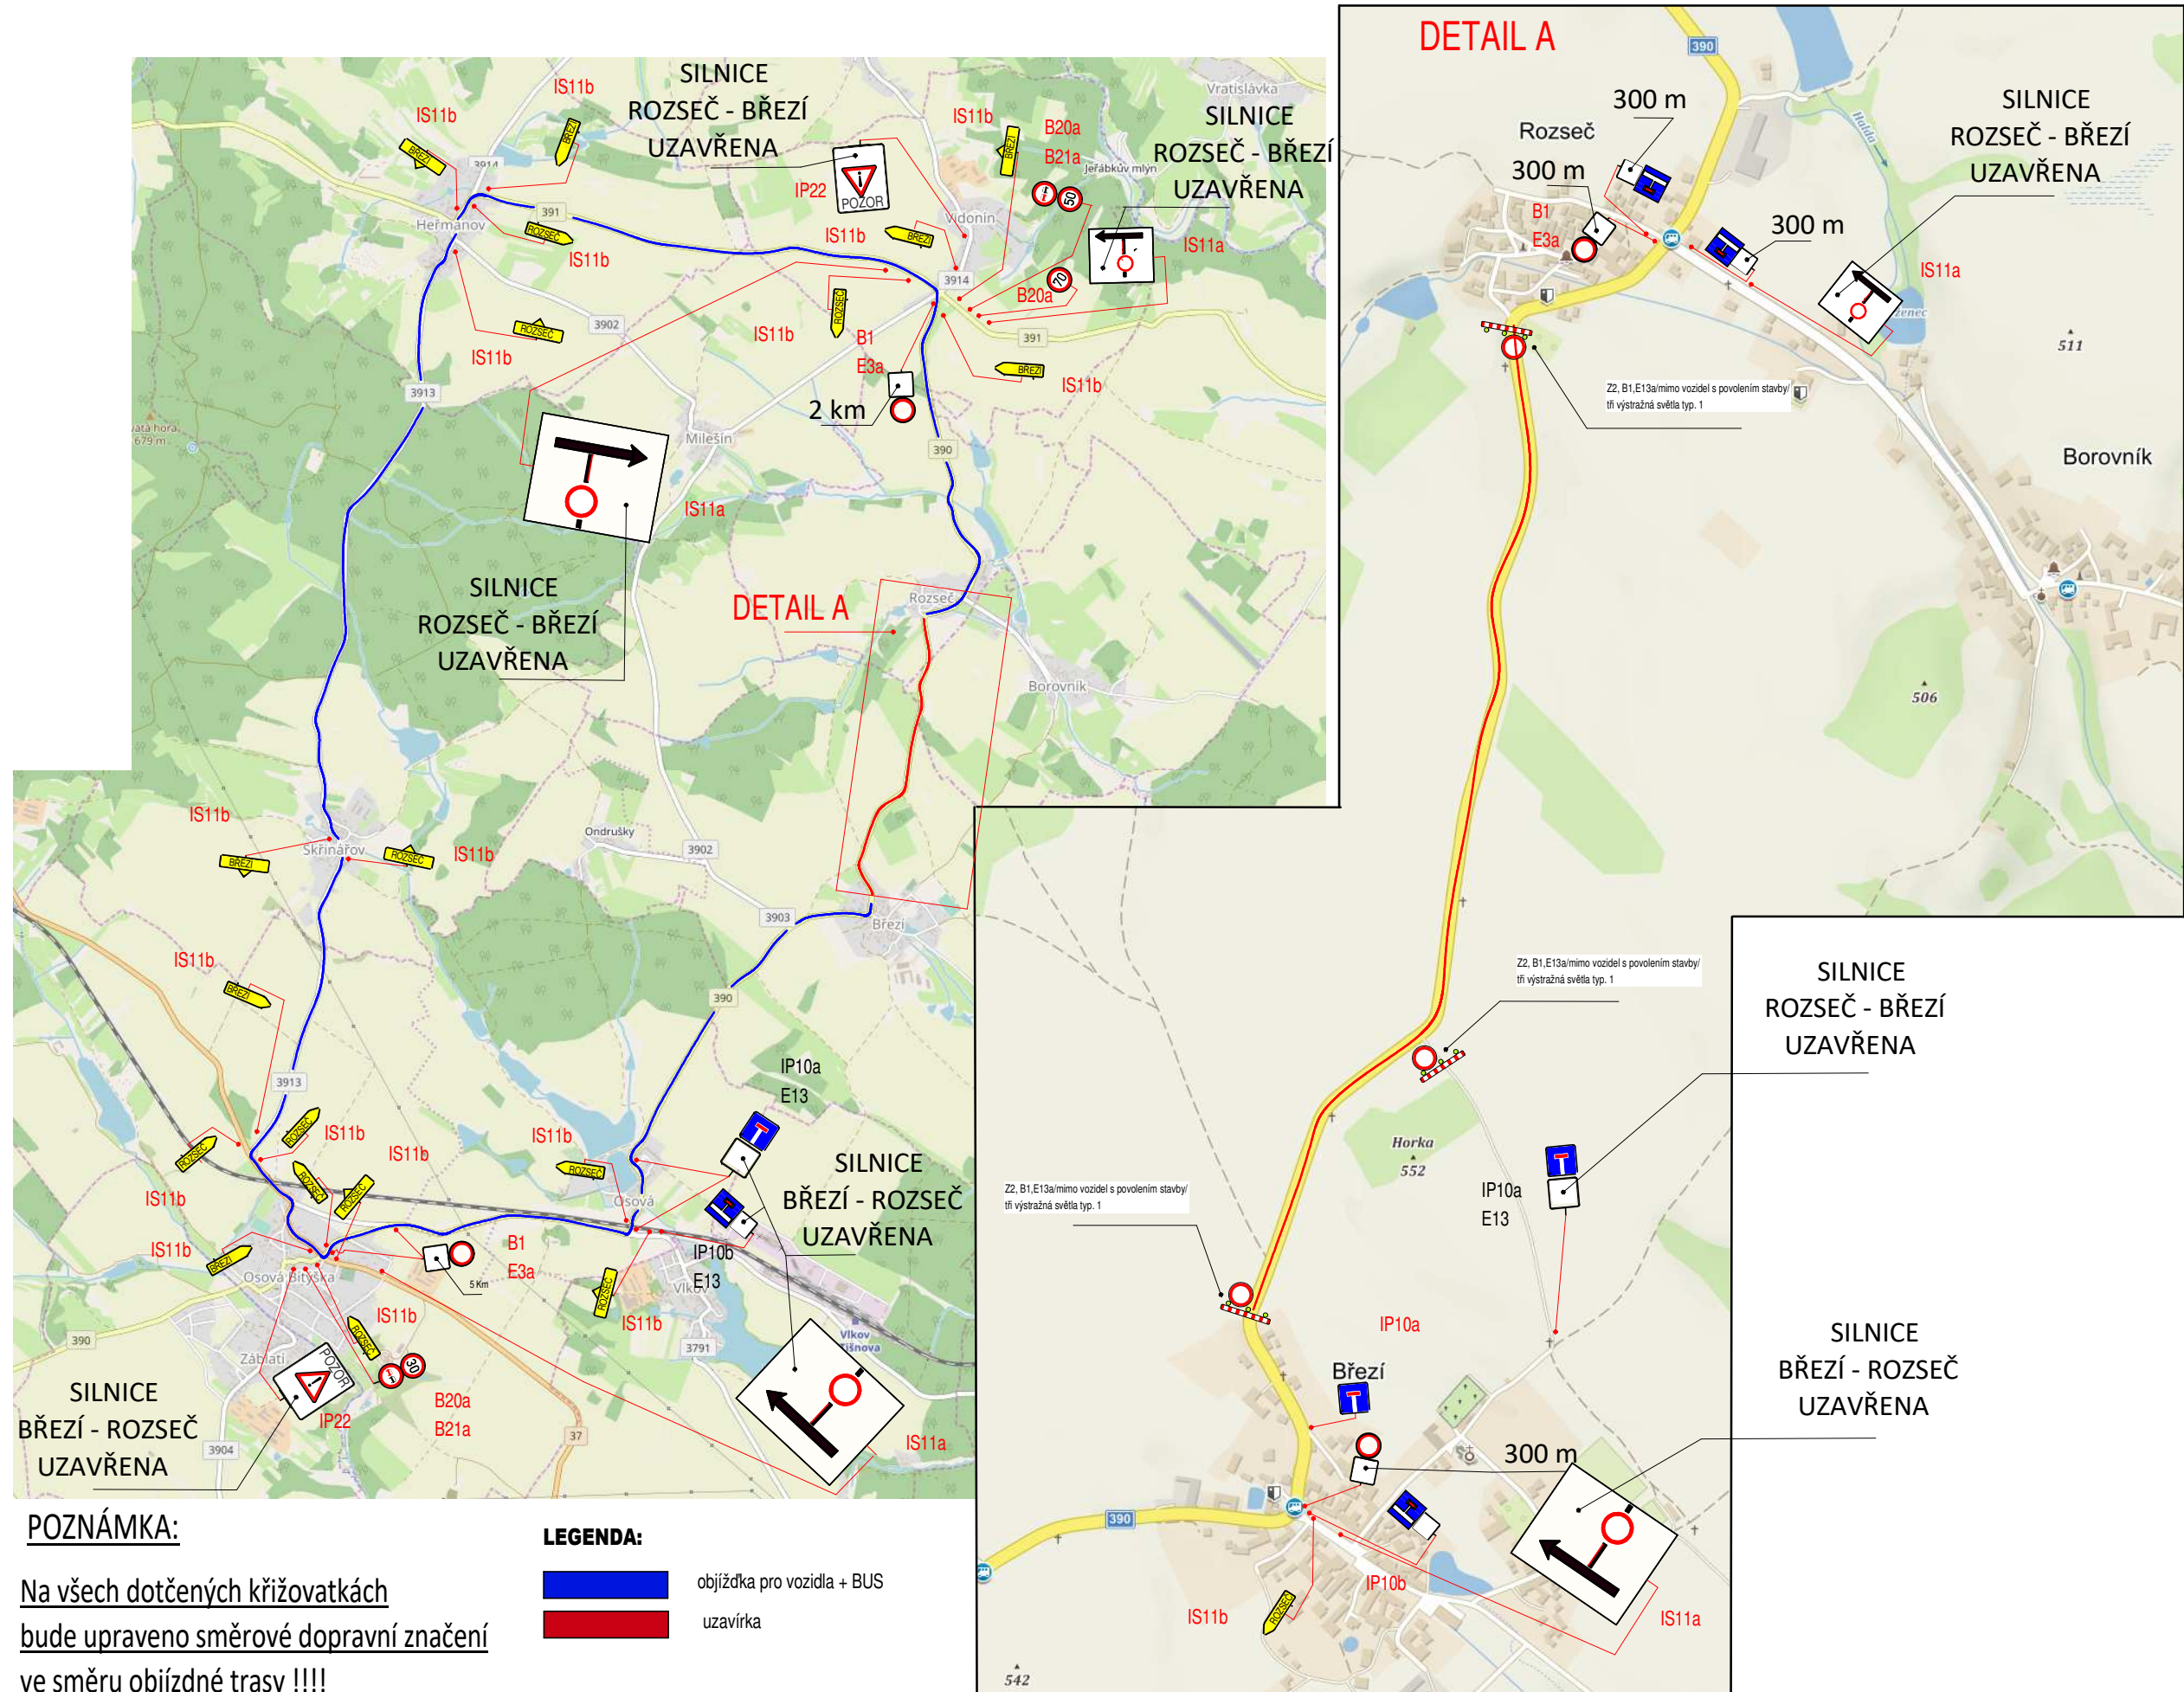

POZNÁMKA:

Na všech dotčených křižovatkách bude upraveno směrové dopravní značení ve směru objízdné trasy !!!!

LEGENDA:

- objízdka pro vozidla + BUS
- uzavírka